


ST PONS

15 Rue Villeneuve

VUE DE DESSUS

PROJET

6.2

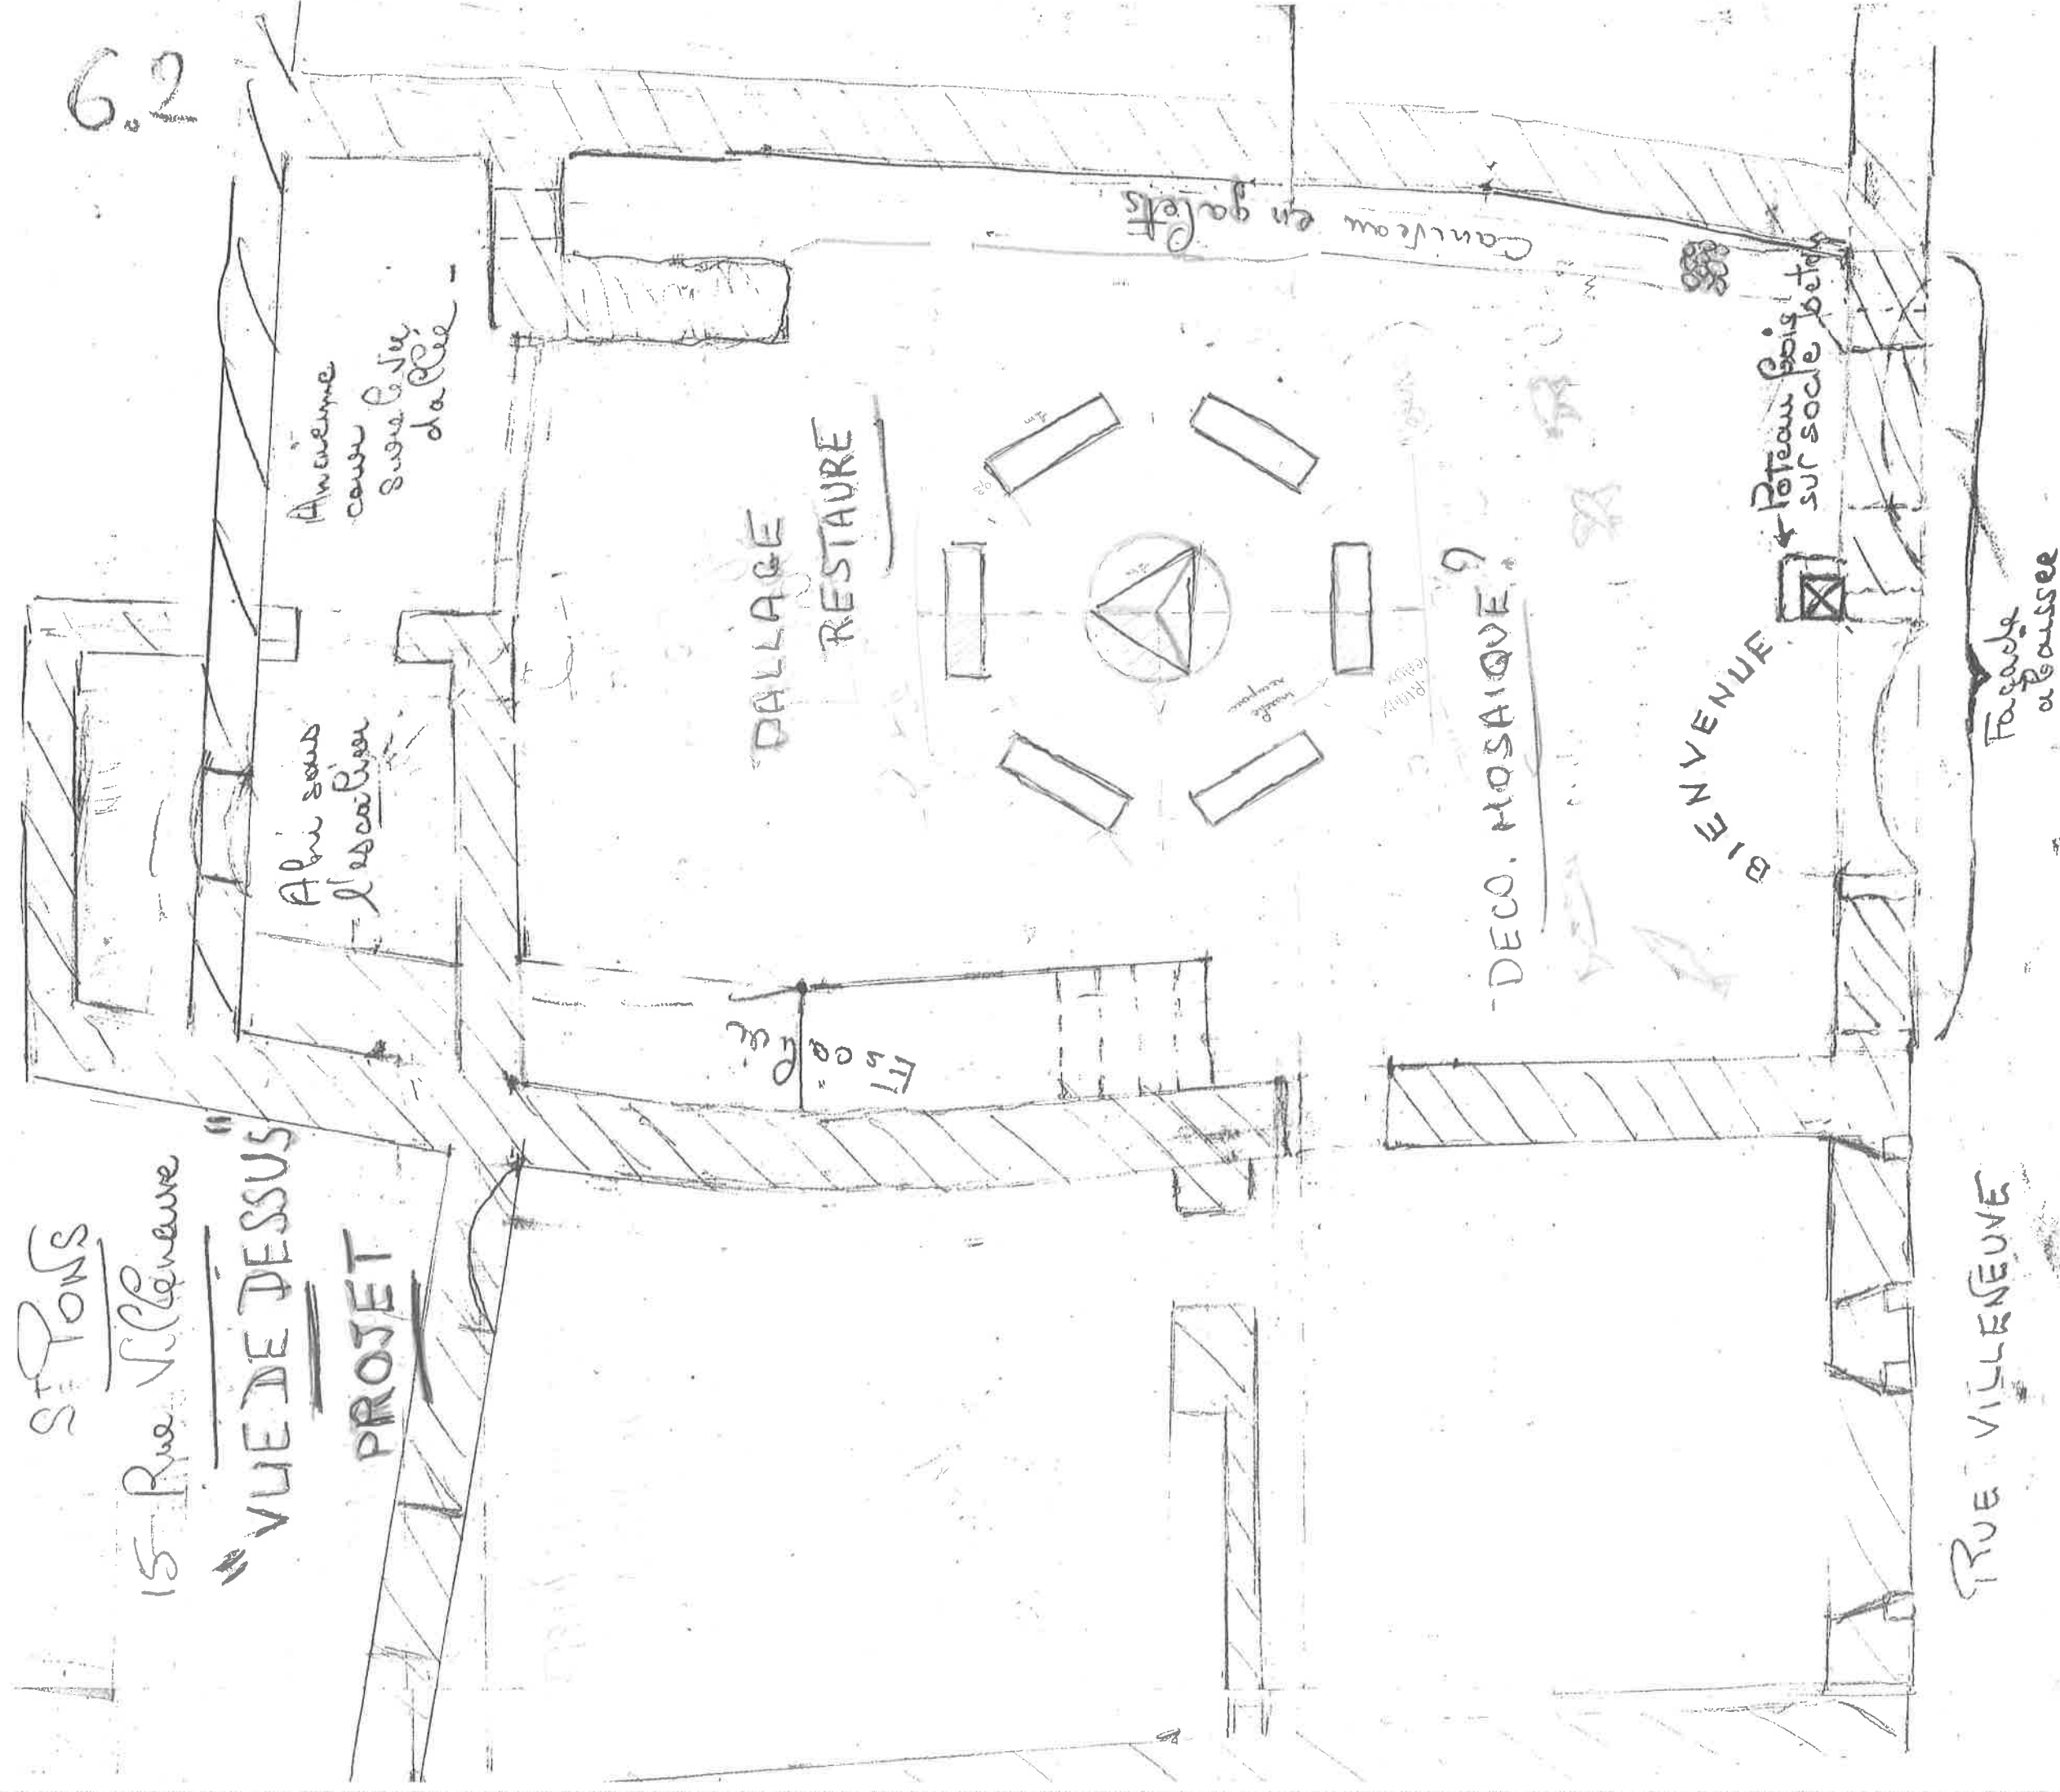

Echelle

1/50